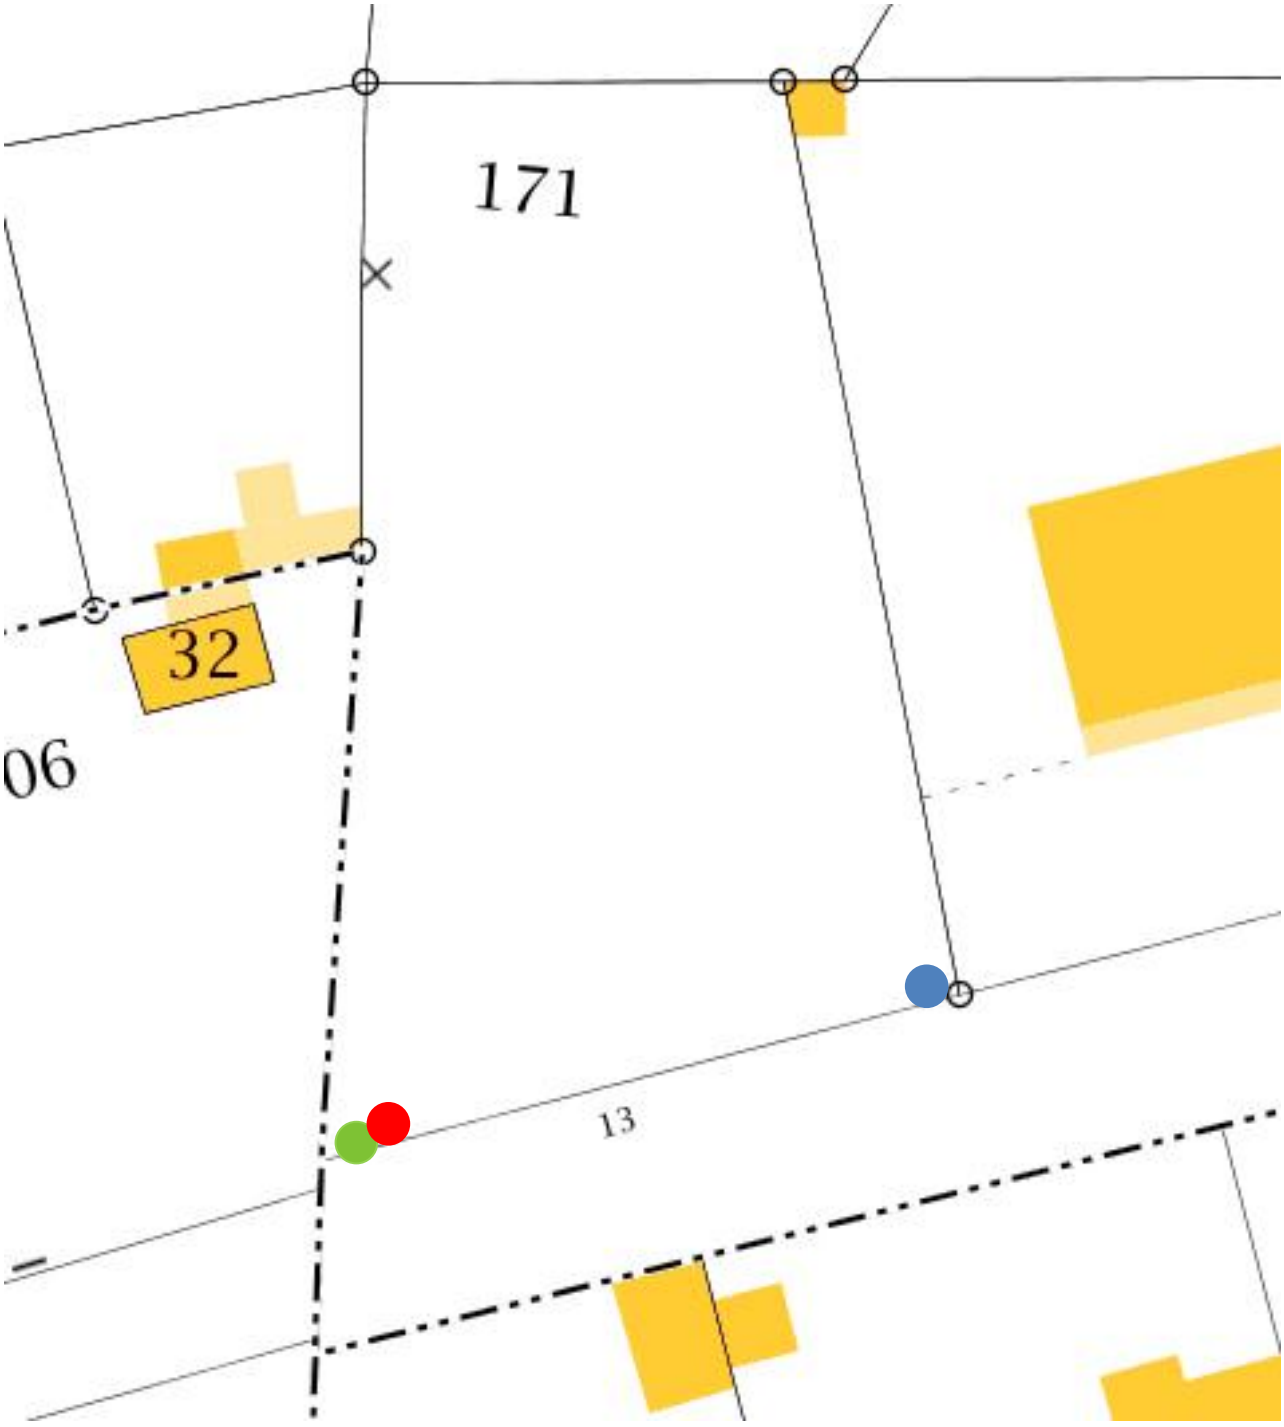

- Téléphone
- Électricité
- Eau

Ech :	**Arrivée des réseaux** **Plan cadastral**	Nom :	
		Date :	
Format A4	Technologie Collège 5ème		00